


Vypracoval Jan Capek	Zodp. projektant Ing. Josef Vagner	Kontroloval Ing. Barbora Capková
Investor: "Svazek vodovodů a kanalizací" městy a obcí 17. listopadu 14, 680 01 Boskovice		
Formát	3x44	
Datum	12/2017	
Účel	PDOS	
Čís. zak.		
Měřítko	Čís.přílohy	
1 : 500	D.1.1.2.1	

HOLŠTEJN - OPRAVA VODOVODNÍ SÍTĚ, I. ETAPA
PODROBNÁ SITUACE Č. 1

POZN.: PODZEMNÍ VĚJNI JSOU UVEŘENA POUZE ORIENTAČNĚ A NESLOUŽÍ PRO JEJICH VYTÝČENÍ. PŘED ZAŘÍZENÍM STAVBY JE NUTNO PROVÉST PŘESNÉ VYTÝČENÍ VŠECH VĚJNI. PŘI KRÍŽENÍ I SOUBĚHU SE SÍTĚMI JE NUTNO RESPEKTOVAT JEJICH OCHRANNÁ PÁSMA. VYTÝČENÍ PROVEDOU NA POŽADÁNÍ SPRÁVCI JEDNOTLIVÝCH SÍTÍ.

POZN.: TRASA VODOVODU JE VEJNÁ VE STÁVAJÍCÍ TRASE VEJLE STÁVAJÍCÍHO VODOVODU PŘIPADNĚ NEJBLÍŽE STÁVAJÍCÍMU VODOVODU S OHLEDM NA OSTATNÍ SÍTE A RESPEKTOVÁNÍ JEJICH ULOKŽENÍ A OCHRANNÝCH PÁSEM.

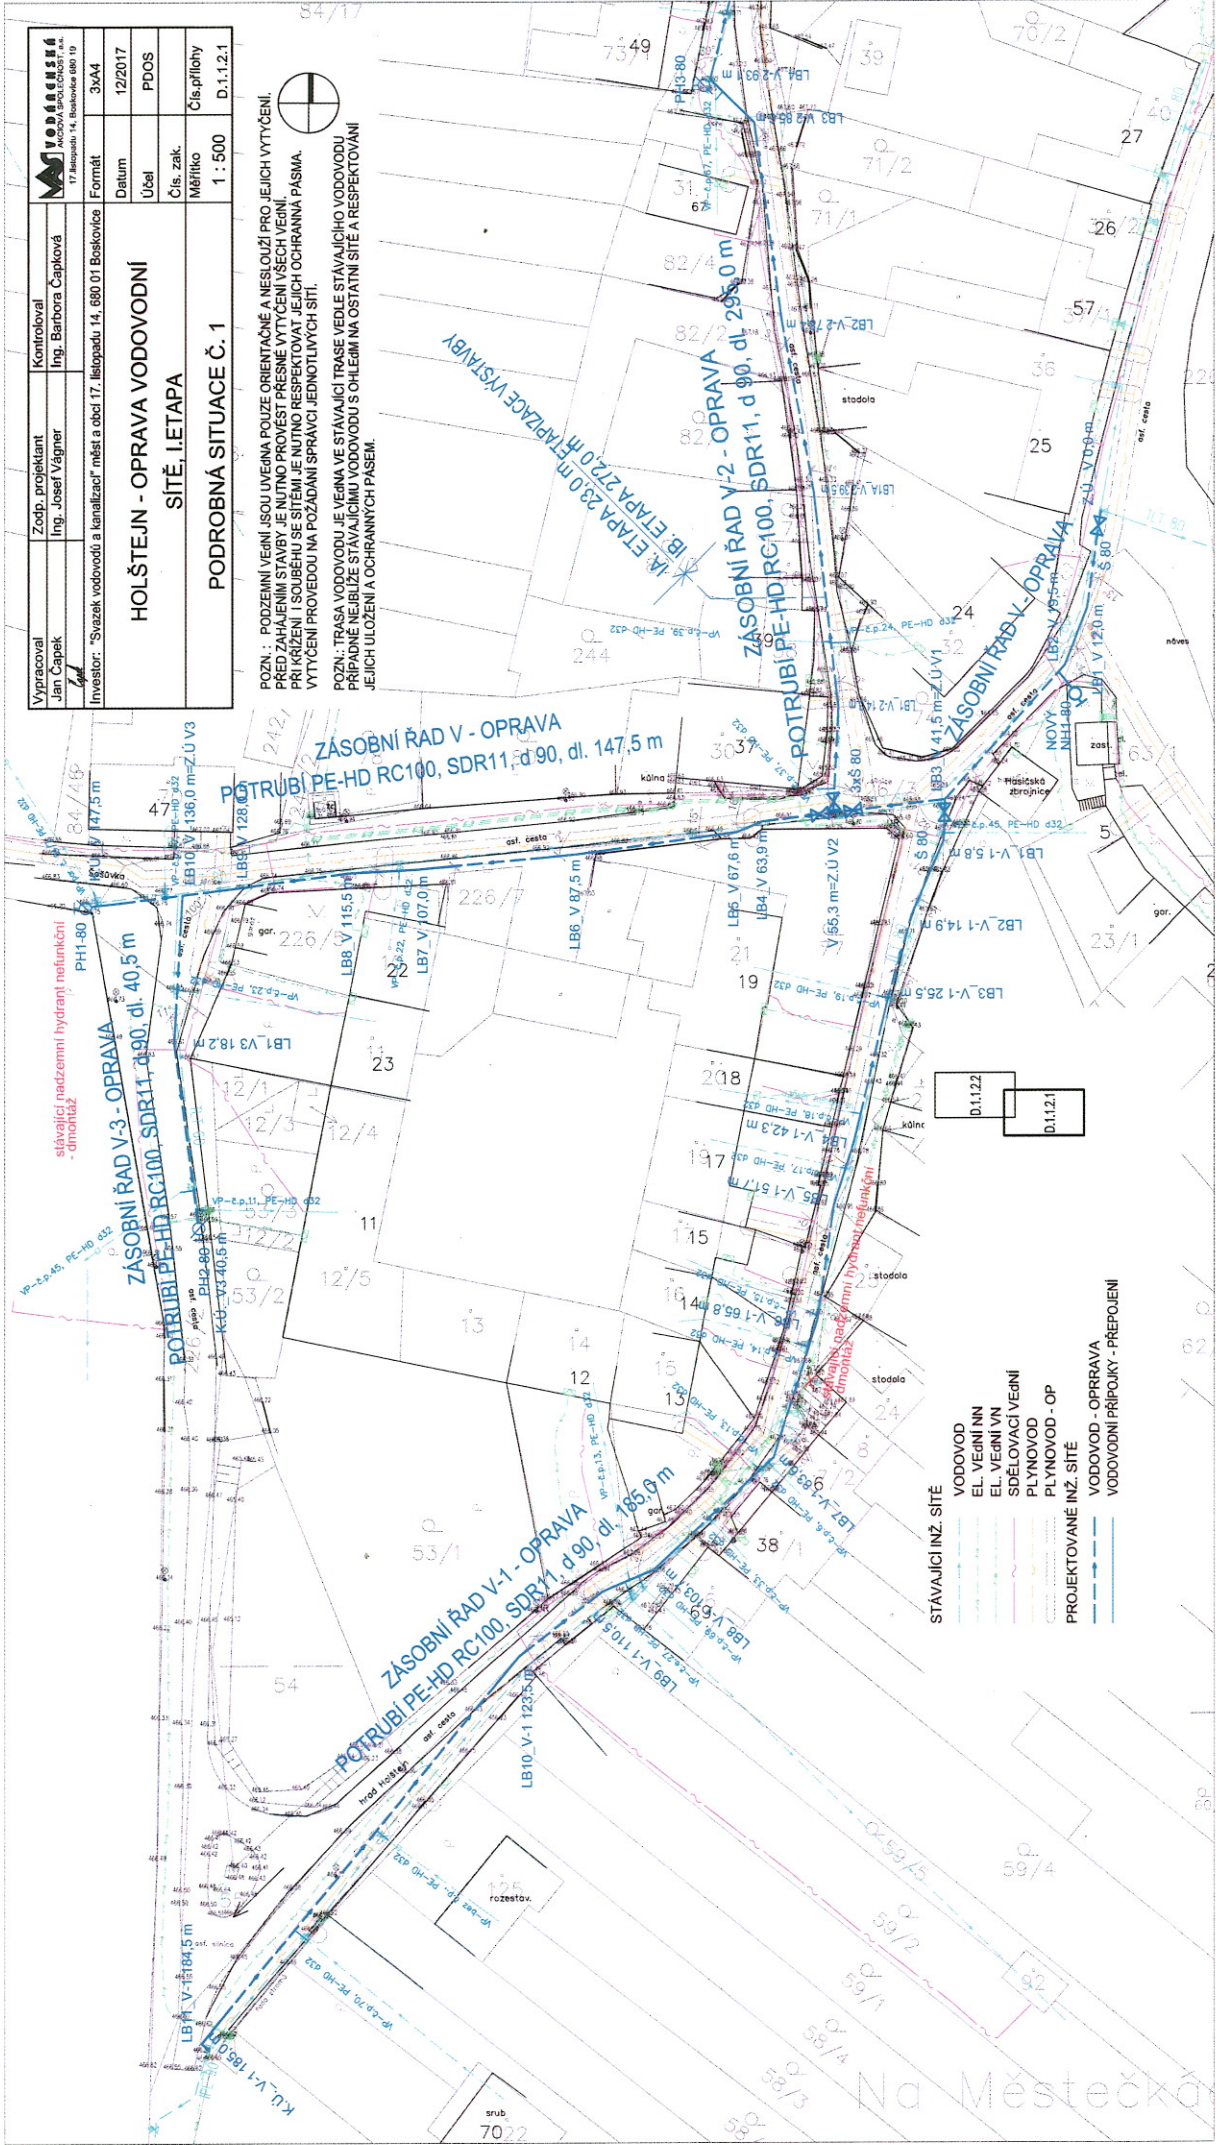

- STÁVAJÍCÍ INŽ. SÍTE
- VODOVOD
 - EL. VĚJNÍ NN
 - EL. VĚJNÍ VN
 - SDĚLOVACÍ VĚJNÍ
 - PLYNOVOD
 - PLYNOVOD - OP
 - PROJEKTOVANÉ INŽ. SÍTE
 - VODOVOD - OPRAVA
 - VODOVODNÍ PŘÍPOJKY - PŘEPOJENÍ

Na Městečká